




PIANTA PIANO SECONDO STATO DI PROGETTO  
scala 1:50

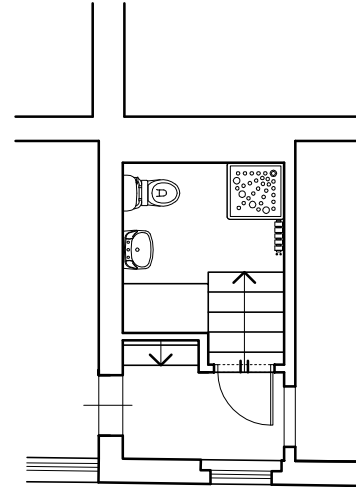

PIANTA bagno sottotetto  
scala 1:50

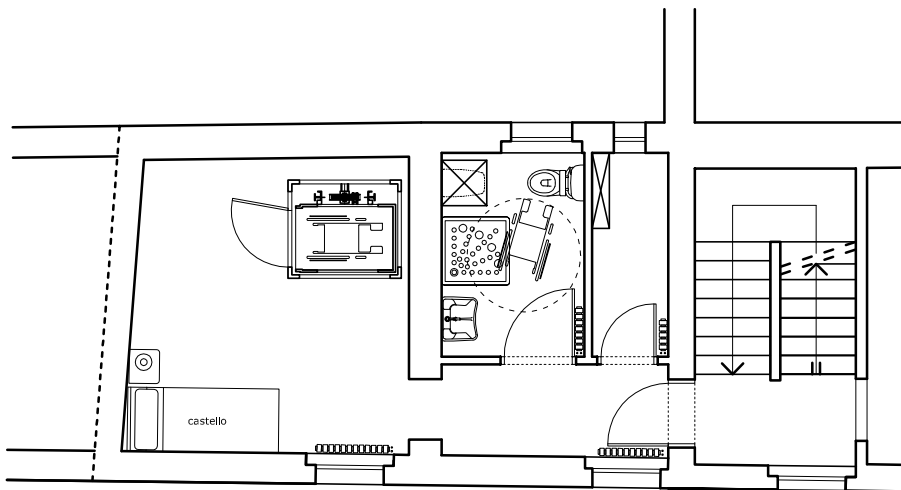

PIANTA PIANO PRIMO  
STATO DI PROGETTO  
scala 1:50

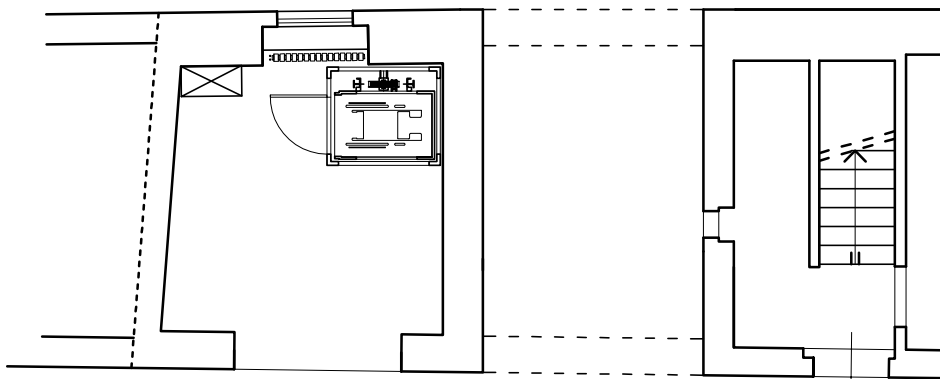

PIANTA PIANO TERRA  
STATO DI PROGETTO  
scala 1:50