


Legenda

- SPECCHIO D'ACQUA
- ZONA UMIDA
- CORSO D'ACQUA PRINCIPALE
- CORSO D'ACQUA SECONDARIO



COMUNE DI ALTOPASCIO
 Provincia di Lucca
PIANO STRUTTURALE

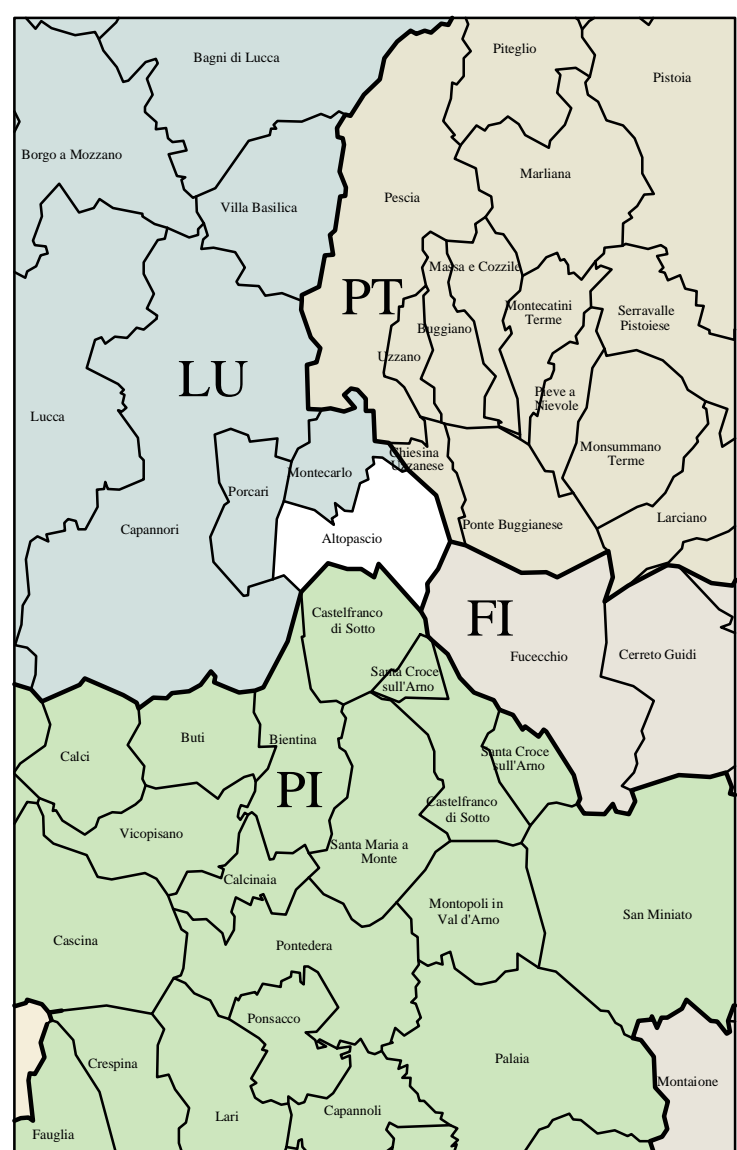

- PROGETTAZIONE:** Arch. Graziano Masetani
URBANISTICA: Arch. Luigi Puccetti
 Arch. Massimo Rocco
- COLLABORATORI:** Arch. PierMichele Malucchi
 Arch. Manuela Ceramigna
 Geom. Andrea Castellani
 Arch. Barbara Bianchi
 Arch. Francesca Pescini
- INDAGINI GEOLOGICHE:** Dott. Paolo Sani
 Dott. Francesco Carello
- INDAGINI IDRAULICHE:** Ing. Renzo Bessi
COLLABORATORI: Ing. Paolo Pucci
- INDAGINI AGRONOMICHE:** Dott. Francesco Lunardini
- GIUNTA COMUNALE:**
 Sindaco: Giorgio Ricciarelli
 Vicesindaco: Silvano Rossi
 Assessore all'Urbanistica: Massimo Paluzzi
 Assessore: Maurizio Marchetti
 Assessore: Massimo Scialoni
 Assessore: Francesco Fagni
 Assessore: Fabio Orlandi
- Responsabile procedimento:** Arch. Lucia Flosi Cheli
Garante della comunicazione: Ing. Giuliano Puccetti
Segretario: Dott. Giancarlo Lo Re

ADOZIONE: Delibera C.C. N° _____ del _____ Data: 27/9/2008
APPROVAZIONE: Delibera C.C. N° _____ del _____ Scala: 1:10000

6a

QUADRO CONOSCITIVO
ANALISI STORICA DEL TERRITORIO
 Acque