



PONTE ALLA CILIEGIA - MICHI




CORTE TOCCHINI
CORTE CASALI

CHIMENTI




BIAGIONI

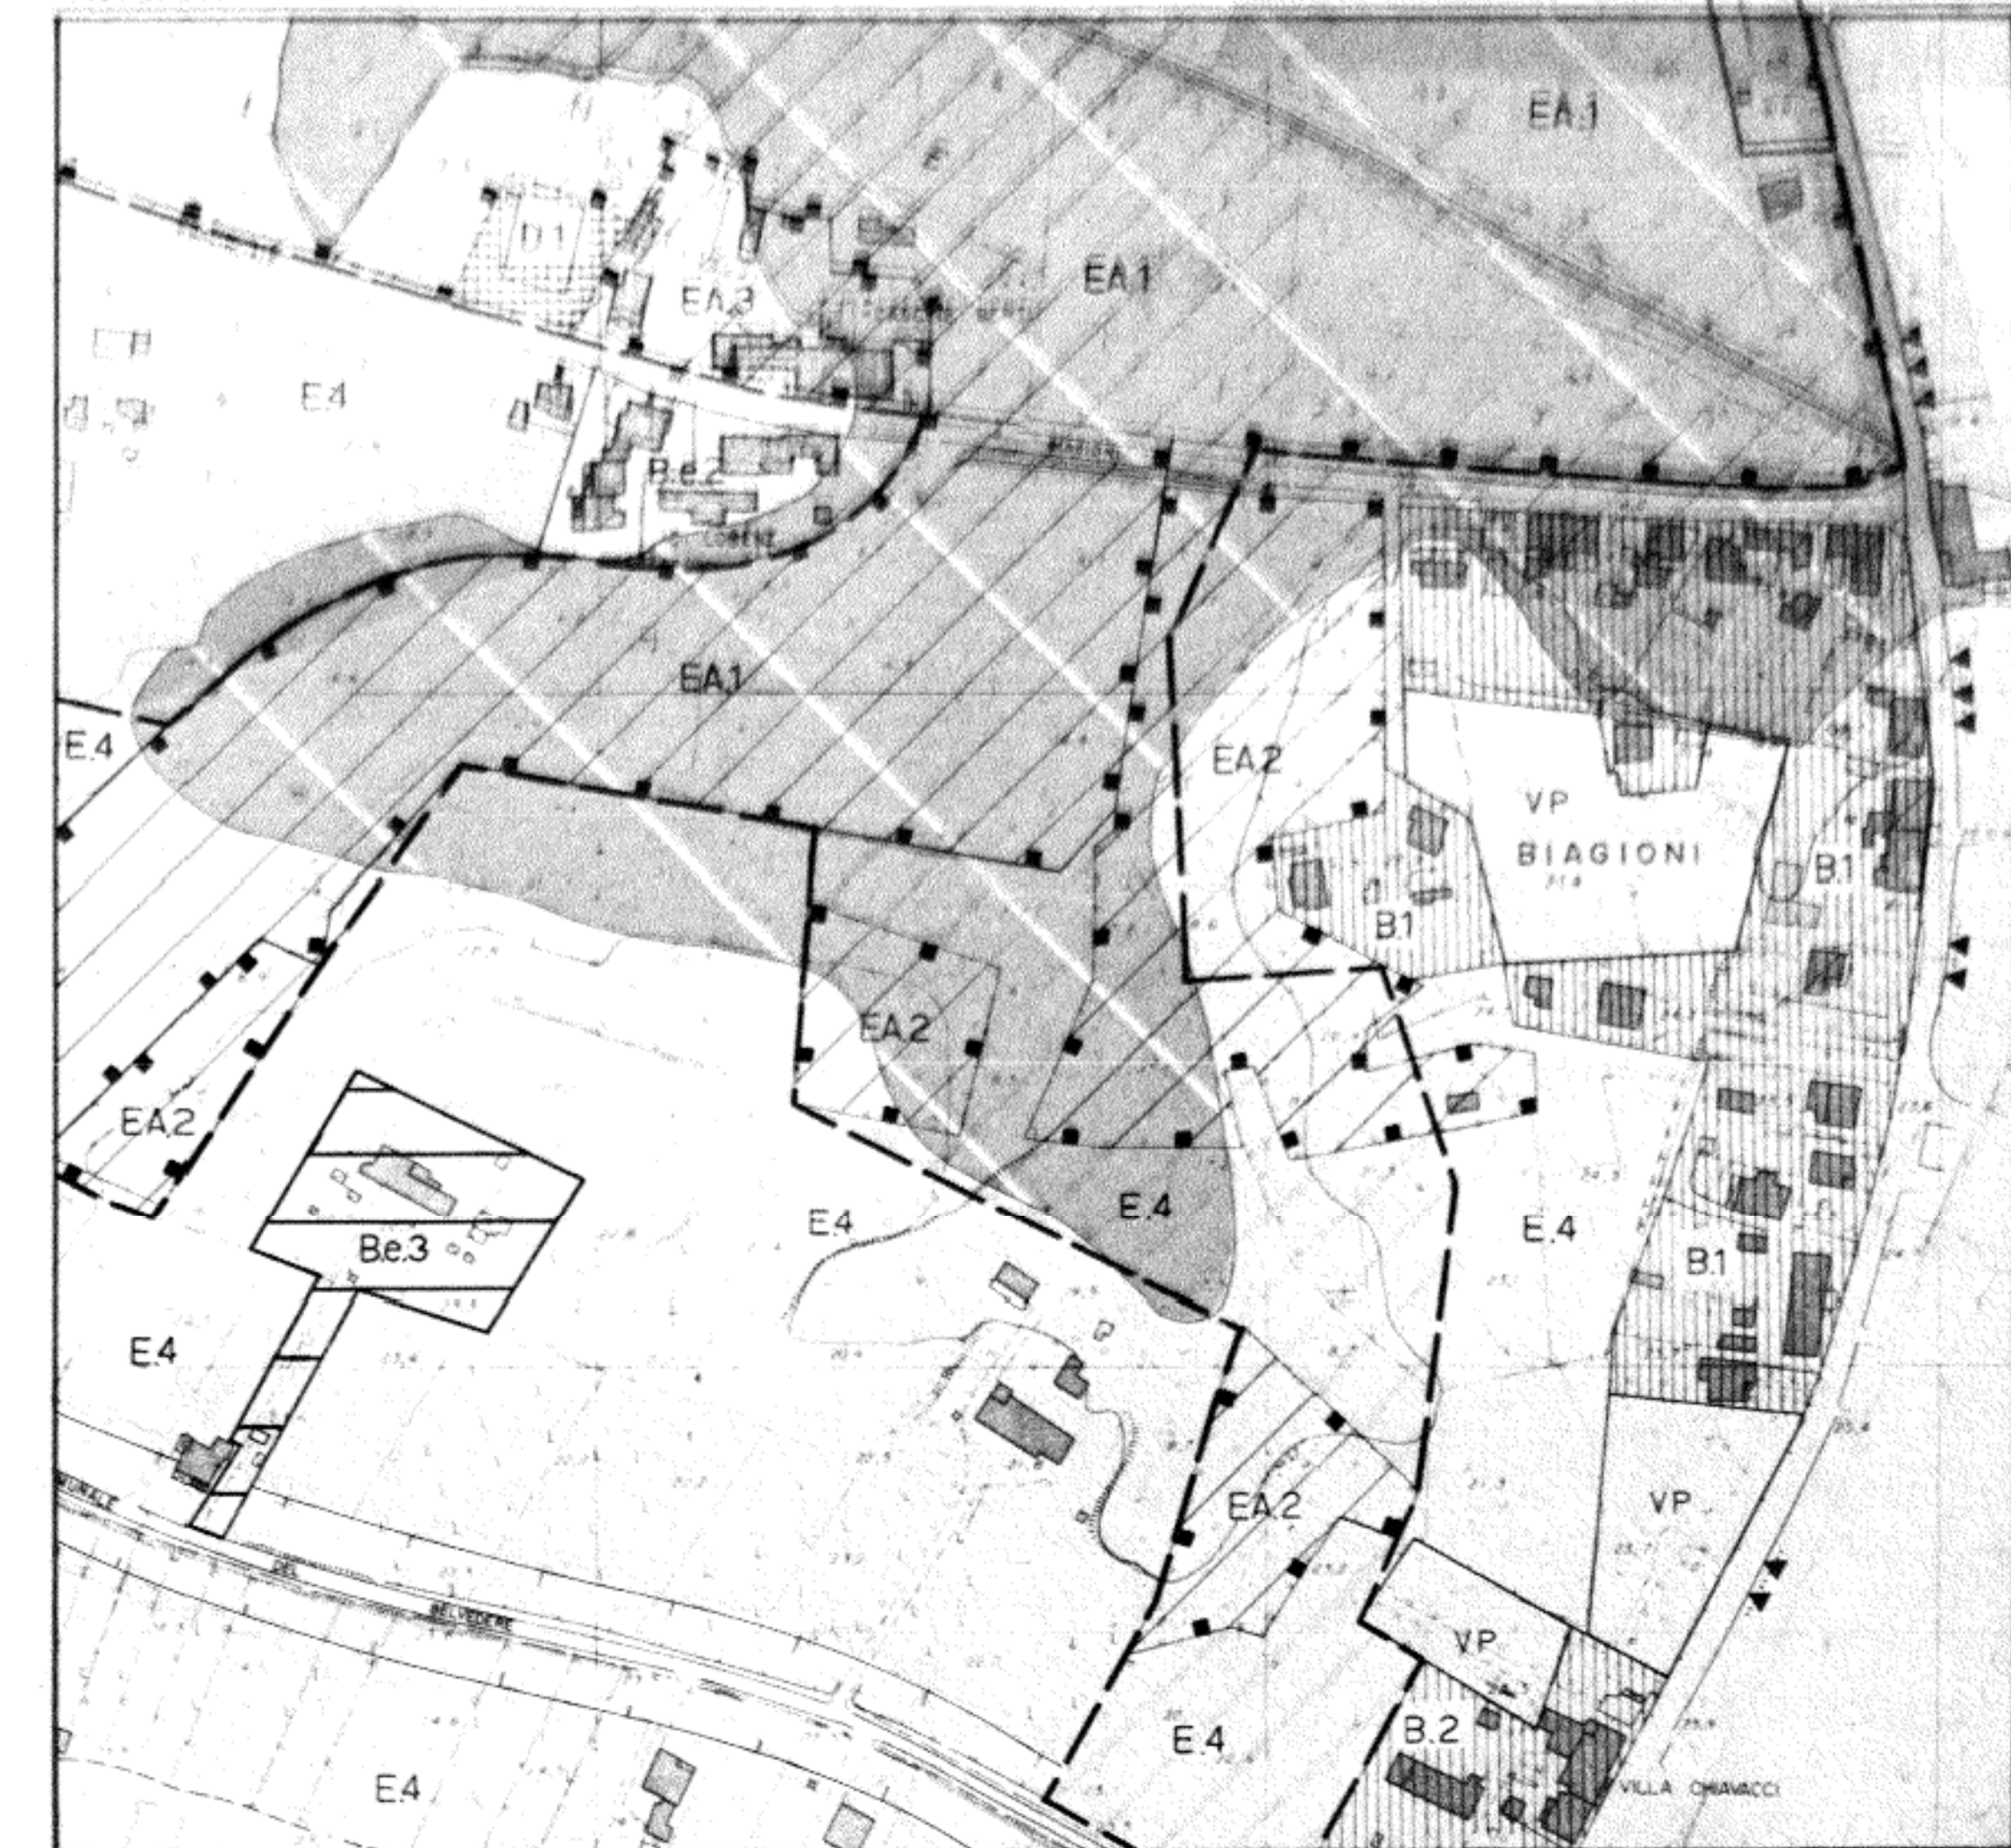

Legenda

Zona di P.R.G. da attuare

- Aree di espansione ad uso residenziale (C.2)
- Aree di espansione ad uso residenziale destinate a particolari tipologie edilizie (C.3)
- Aree di espansione ad uso produttivo secondario (D.2)
- Aree di espansione ad uso commerciale (D.c.2)
- Aree di espansione ad uso terziario ad integrazione delle attività produttive (D.1.)
- Aree di espansione a verde e servizi pubblici (F.)



COMUNE DI ALTOPASCIO
Provincia di Lucca
PIANO STRUTTURALE

PROGETTAZIONE URBANISTICA: Arch. Graziano Masettani, Arch. Luigi Puccetti, Arch. Massimo Rocco

COLLABORATORI: Arch. Pier Michele Malocchi, Arch. Mirella Ceremigna, Geom. Andrea Castellani, Arch. Barbara Bianchi, Arch. Francesca Pescini

INDAGINI GEOLOGICHE: Dott. Paolo Sani, Dott. Francesco Carelio

INDAGINI IDRAULICHE: Ing. Renzo Bessi

COLLABORATORI: Ing. Paolo Pacci

INDAGINI AGRONOMICHE: Dott. Francesco Lunardini

GIUNTA COMUNALE:
Sindaco: Giorgio Raccarelli
Vicesindaco: Silvano Berti
Assessore all'Urbanistica: Massimiliano Paluzzi
Assessore: Maurizio Marchetti
Assessore: Massimo Scialoni
Assessore: Francesco Fagnoli
Assessore: Fabio Orlandi

Responsabile procedimento: Arch. Lucia Fiori Cheli
Garante della comunicazione: Ing. Giuliano Puccetti
Segretario: Dott. Giancarlo Leo Re

ADOZIONE: Delibera C.C. N.° _____ del _____ Data: 20 / V / 2005

APPROVAZIONE: Delibera C.C. N.° _____ del _____ Scala: 1:2000

10e **QUADRO CONOSCITIVO**
STATO DI ATTUAZIONE DEL PRG VIGENTE
Frazioni minori