



ALTRA PROPRIETA'

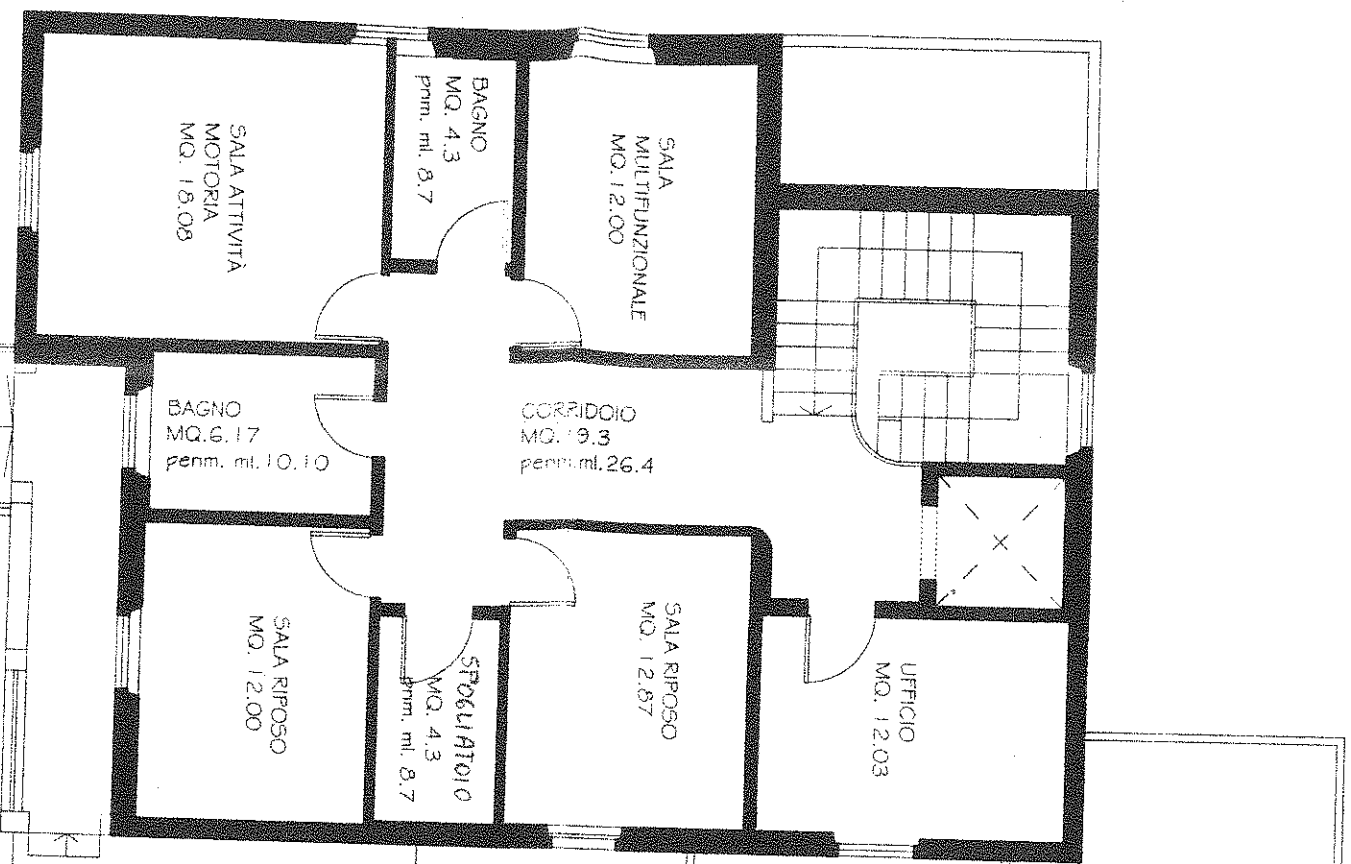


PIANTA PIANO PRIMO

VIA G. MARCONI

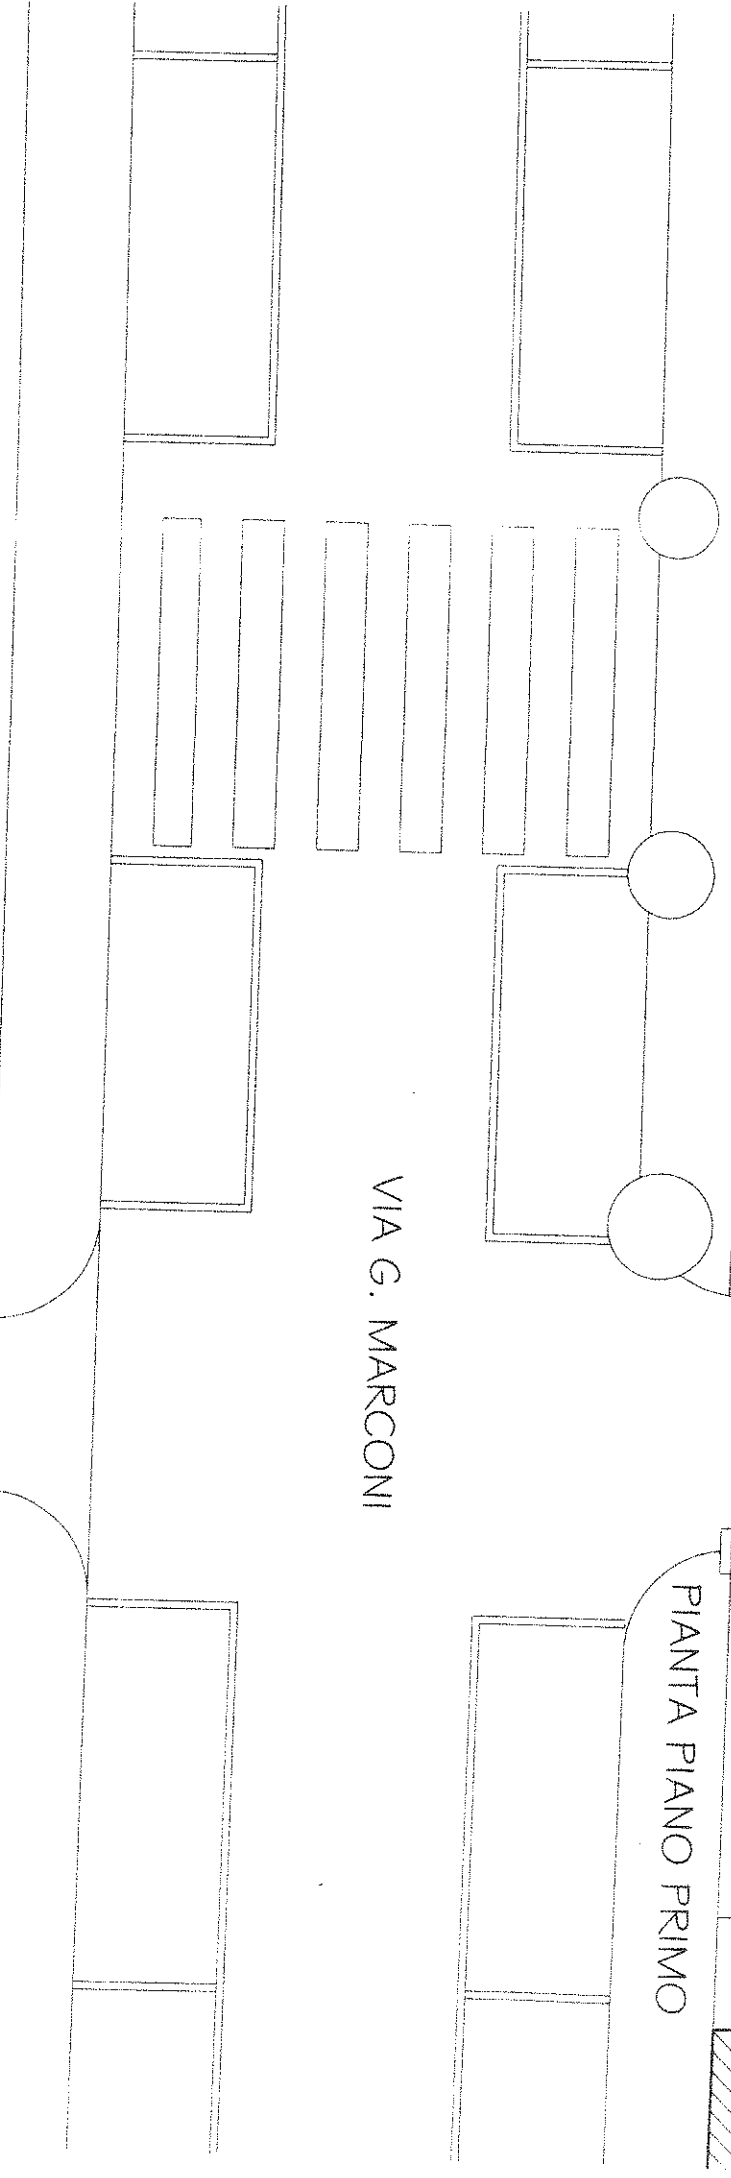

ALTRA PROPRIETA'

2139

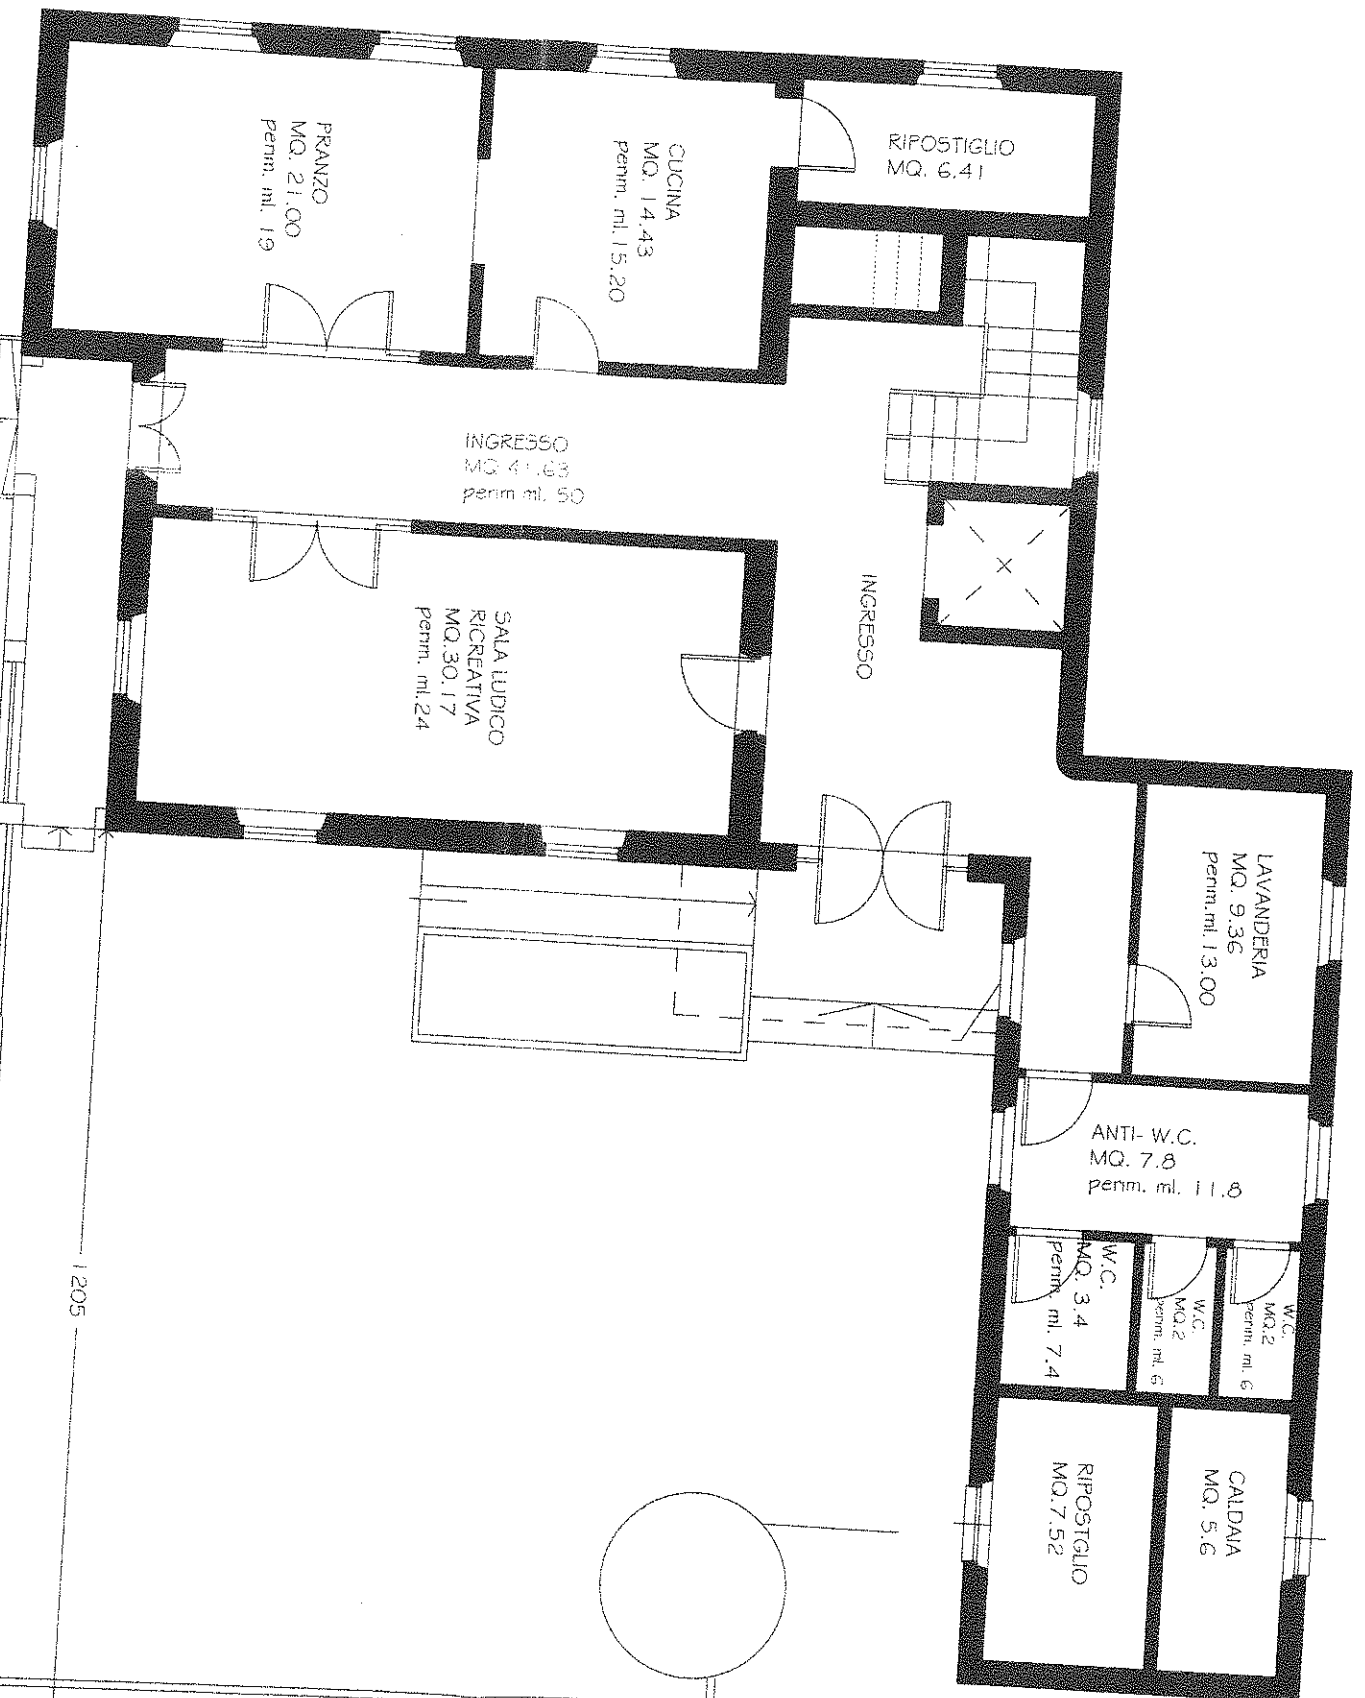

1205

PIANTA PIANO TERRA

VIA G. MARCONI

